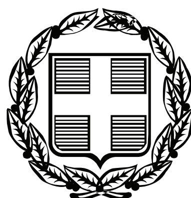



# ΕΦΗΜΕΡΙΣ ΤΗΣ ΚΥΒΕΡΝΗΣΕΩΣ

## ΤΗΣ ΕΛΛΗΝΙΚΗΣ ΔΗΜΟΚΡΑΤΙΑΣ

ΤΕΥΧΟΣ ΤΕΤΑΡΤΟ **Αρ. Φύλλου 578**

13 Νοεμβρίου 2007


## ΠΕΡΙΕΧΟΜΕΝΑ

### ΑΠΟΦΑΣΕΙΣ



## ΑΠΟΦΑΣΕΙΣ

Αριθμ. 16400 (1)

**Καθορισμός των οριογραμμών τμήματος του ρέματος «Ξηροποτάμου», στην θέση Κάμπος Γαυρίου, Δήμου Υδρούσας Νήσου Άνδρου, Νομού Κυκλάδων, στα όρια της ιδιοκτησίας του Δημητρίου Κωνσταντή».**

Ο ΓΕΝΙΚΟΣ ΓΡΑΜΜΑΤΕΑΣ
ΠΕΡΙΦΕΡΕΙΑΣ ΝΟΤΙΟΥ ΑΙΓΑΙΟΥ

Έχοντας υπόψη:

1. Τις διατάξεις του άρθρου 8 του ν. 3200/1955, «διοικητική αποκέντρωση» όπως τροποποιήθηκε και ισχύει.

2. Τις διατάξεις του ν. 3010/2002 (ΦΕΚ 91/Α/25.4.2002), «Εναρμόνιση του ν. 1650/1986 με τις οδηγίες 97/11 Ε.Ε. και 98/61 Ε.Ε. και ειδικότερα τις διατάξεις του άρθρου 5 αυτού «Διαδικασία οριοθέτησης και ρυθμίσεις θεμάτων για τα υδατορέματα».

3. Τις διατάξεις της υπ' αριθμ. 3046/304/30.1.1988 απόφασης του Αναπληρωτή Υπουργού ΠΕ.ΧΩ.Δ.Ε. «Κτιριοδομικός Κανονισμός» και ειδικότερα τις διατάξεις του άρθρου 6 αυτής, «Δόμηση κοντά σε ρέματα».

4. Τις οικείες διατάξεις του ν. 2503/1997 (ΦΕΚ 107 Α΄/30.5.1997) «Διοίκηση, Οργάνωση, Στελέχωση της Περιφέρειας, ρύθμιση θεμάτων για την Τοπική Αυτοδιοίκηση και άλλων διατάξεων».

5. Τις οικείες διατάξεις του ν. 2508/1997 (ΦΕΚ 124 Α΄/13.6.1997) «βιώσιμη οικιστική ανάπτυξη των πόλεων και οικισμών της χώρας και άλλων διατάξεων».

6. Τις οικείες διατάξεις του ν. 2690/1999 (ΦΕΚ 45 Α΄/9.3.1999) «Κύρωση του κώδικα διοικητικής διαδικασίας».

7. Το υπ' αριθμ. Τ.Υ. Οικ. 4808/13.9.2007 έγγραφο της Δ/νσης Τεχνικών Υπηρεσιών της Νομ. Αυτοδιοίκησης Κυκλάδων με το οποίο διαβιβάστηκε ο φάκελος της μελέτης στην Δ/νση ΠΕ.ΧΩ. Νοτίου Αιγαίου καθορισμού των οριογραμμών τμήματος του ρέματος «Ξηροποτάμου» με θεωρημένα το τοπογραφικό διάγραμμα στο οποίο χαράσσονται τα όρια αυτού καθώς και την τεχνική έκθεση με τους υδραυλικούς υπολογισμούς, που βρίσκεται, στην θέση Κάμπος Γαυρίου, Δήμου Υδρούσας νήσου Άνδρου, Νομού Κυκλάδων, στα όρια της ιδιοκτησίας του Δημητρίου Κωνσταντή.

8. Η υπ' αριθμ. 112/2007 απόφαση του Δημοτικού Συμβουλίου Δήμου Υδρούσας Άνδρου για την διατύπωση γνώμης σχετικά με την μελέτη οριοθέτησης τμήματος του ρέματος «Ξηροποτάμου» που βρίσκεται, στην θέση Κάμπος Γαυρίου, Δήμου Υδρούσας νήσου Άνδρου, Νομού Κυκλάδων, στα όρια της ιδιοκτησίας του Δημητρίου Κωνσταντή.

9. Το υπ' αριθμ. οικ. 19187/25.10.2007 έγγραφο της Δ/νσης Δημοσίων Έργων της Περιφέρειας Νοτίου Αιγαίου, δια του οποίου γίνεται δεκτή η Υδραυλική μελέτη κατόπιν του υπ' αριθμ. οικ. 16589/20.9.2007 εγγράφου της Δ/νσης ΠΕ.ΧΩ. με το οποίο διαβιβάστηκε η Υδραυλική μελέτη για έλεγχο.

10. Τον φάκελο της μελέτης ο οποίος περιέχει Τοπογραφικό Διάγραμμα, Υδραυλική μελέτη, Τεχνική Έκθεση κ.λ.π. που διαβιβάστηκε στην Δ/νση ΠΕ.ΧΩ. Νοτίου Αιγαίου.

11. Το γεγονός ότι με την απόφαση αυτή δεν προκαλείται δαπάνη σε βάρος του προϋπολογισμού του Δημοσίου και του Δήμου Υδρούσας, αποφασίζουμε:


Επικυρώνουμε την θεωρημένη στις 22.6.2007 από την Δ/νση Τεχνικών Υπηρεσιών της Νομαρχιακής Αυτοδιοίκησης Κυκλάδων έκθεση καθορισμού των οριογραμμών τμήματος του υδατορέματος « Ξηροποτάμου», που βρίσκεται στην θέση Κάμπος Γαυρίου, Δήμου Υδρούσας νήσου Άνδρου, Νομού Κυκλάδων, στα όρια της ιδιοκτησίας του Δημητρίου Κωνσταντή έτσι όπως σημειώνεται με μπλε χρώμα η πολυγωνική γραμμή Κ1, Κ2, Κ3, Κ4, Κ5, Κ6 στη μια όχθη και με Κ7, Κ8, Κ9 στην απέναντι της, (τα σημεία της οποίας είναι


εξαρτημένα από το Εθνικό Τριγωνομετρικό Δίκτυο) επί του τοπογραφικού Διαγράμματος που υπογράφεται από τον Ματθαίο Καραμολέγκο, Τοπογράφο Μηχανικό.

Η απόφαση αυτή να δημοσιευθεί στο Φύλλο Εφημερίδας της Κυβερνήσεως (Φ.Ε.Κ) μαζί με το Τοπογραφικό Διάγραμμα και η ισχύς αρχίζει από την ημερομηνία δημοσίευσης.

Ερμούπολη, 30 Οκτωβρίου 2007

Ο Γενικός Γραμματέας Περιφέρειας
ΧΑΡΑΛΑΜΠΟΣ ΚΟΚΚΙΝΟΣ

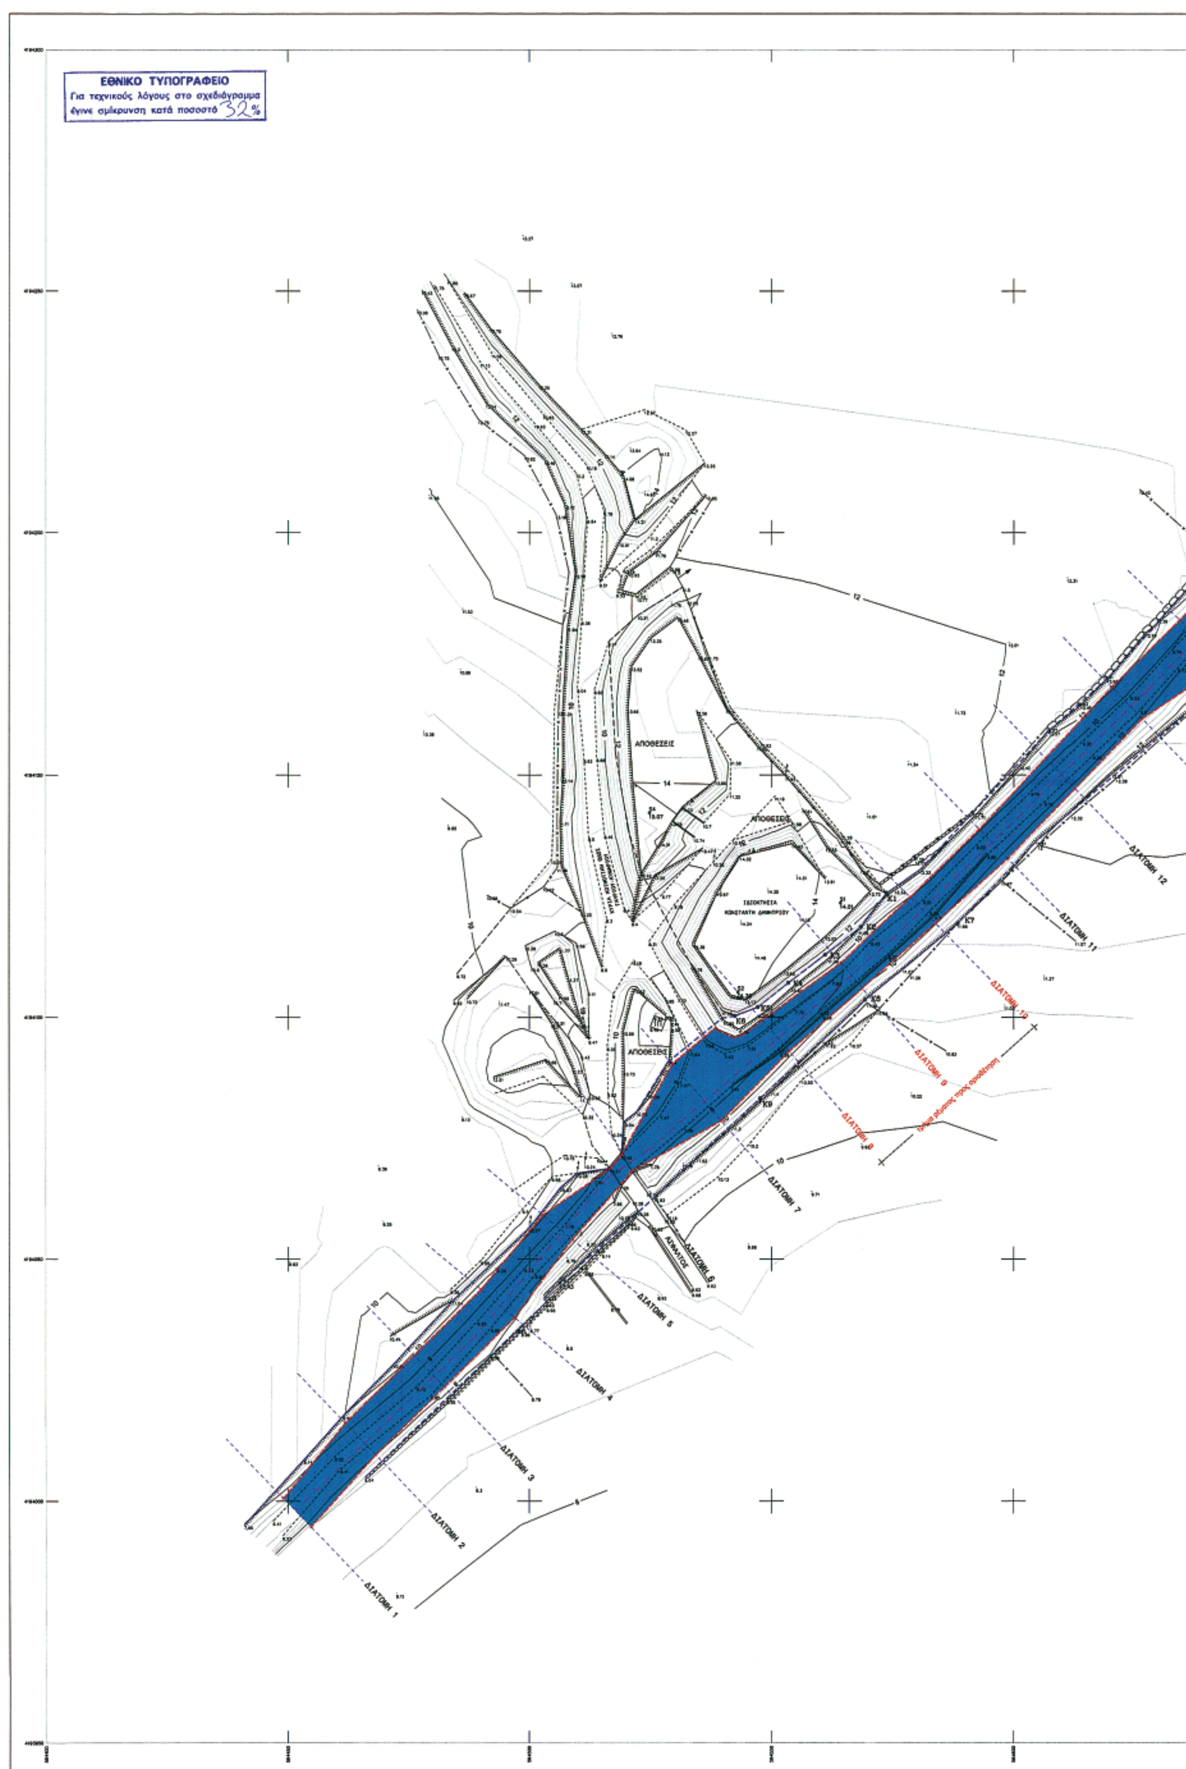
ΕΘΝΙΚΟ ΤΥΠΟΓΡΑΦΕΙΟ
Για τεχνικούς λόγους στο σχεδιάγραμμα
έγινε σμίκρυνση κατά ποσοστό 32%
ΑΠΟΘΕΣΕΙΣ
ΑΠΟΘΕΣΕΙΣ
ΑΠΟΘΕΣΕΙΣ
ΔΙΑΤΟΜΗ 1
ΔΙΑΤΟΜΗ 2
ΔΙΑΤΟΜΗ 3
ΔΙΑΤΟΜΗ 4
ΔΙΑΤΟΜΗ 5
ΔΙΑΤΟΜΗ 6
ΔΙΑΤΟΜΗ 7
ΔΙΑΤΟΜΗ 12

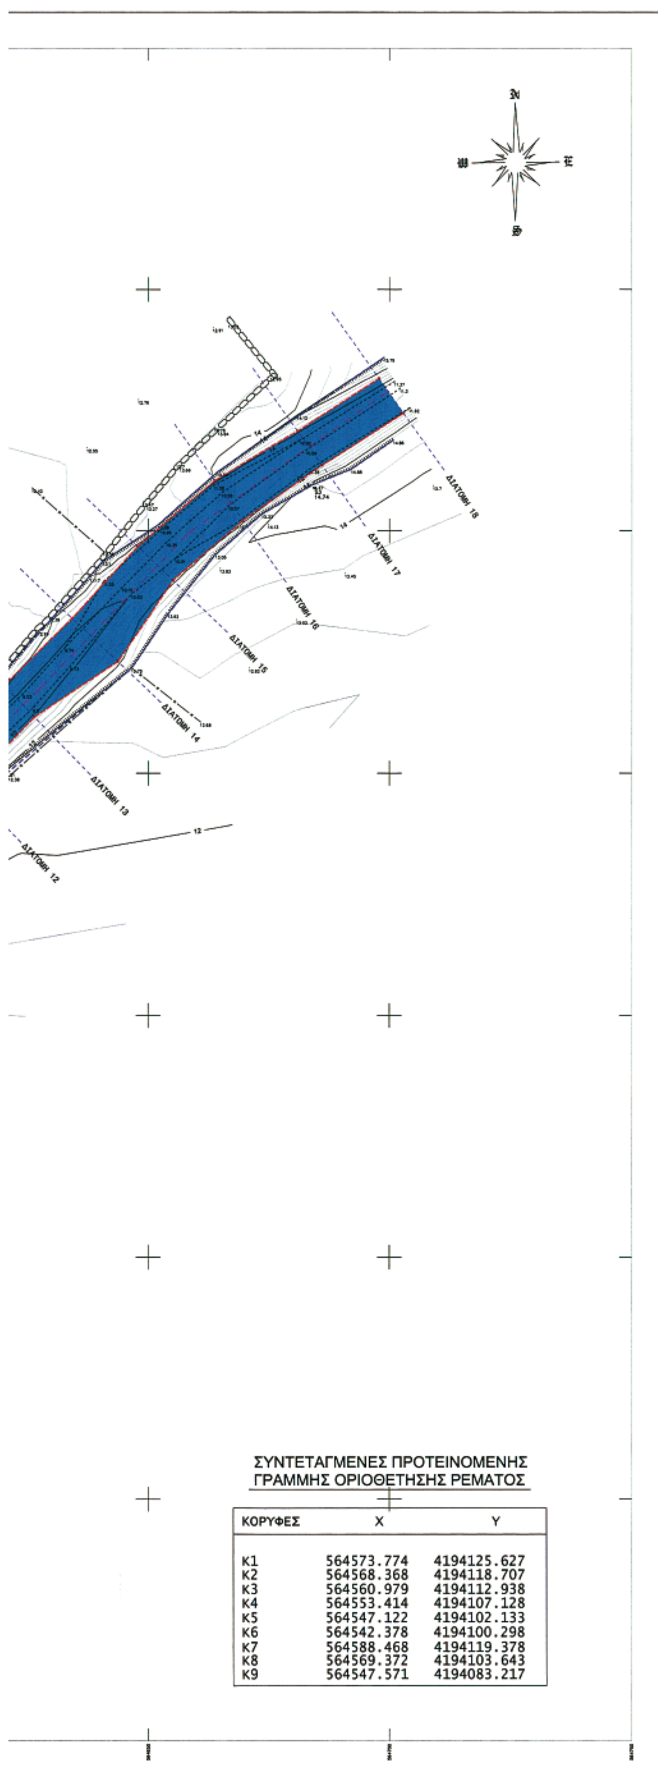


ΣΥΝΤΕΤΑΓΜΕΝΕΣ ΠΡΟΤΕΙΝΟΜΕΝΗΣ ΓΡΑΜΜΗΣ ΟΡΙΟΘΕΤΗΣΗΣ ΡΕΜΑΤΟΣ

| ΚΟΡΥΦΕΣ | X | Y |
|---|---|---|
| K1 | 564573.774 | 4194125.627 |
| K2 | 564568.368 | 4194118.707 |
| K3 | 564560.979 | 4194112.938 |
| K4 | 564553.414 | 4194107.128 |
| K5 | 564547.122 | 4194102.133 |
| K6 | 564542.378 | 4194100.298 |
| K7 | 564588.468 | 4194119.378 |
| K8 | 564569.372 | 4194103.643 |
| K9 | 564547.571 | 4194083.217 |




ΓΕΩΔΑΙΤΙΚΑ ΣΤΟΙΧΕΙΑ

Ε.Γ.Σ.Α. 87 (Ελληνικό Γεωδαιτικό Σύστημα Αναφοράς)
Ελλειψοειδές GRS 80 α = 6378137 f = 1/298.2572222
Εγκάρσια Μερκατορική Προβολή
Κεντρικός Μεσημβρινός λ = 24° Κ = 0.999600
Στον Κεντρικό Μεσημβρινό Αναφοράς το χ = 500.000 μ.
Γεωγραφικό πλάτος αναφοράς 00°00΄00΄΄

ΥΠΟΜΝΗΜΑ

| | | | |
|---|---|---|---|
| 14,01 | Σημείο Πολυγωνομετρίας | | Αγροτικός δρόμος |
| 13.66 | Ενδεικτικό Υψόμετρο | | Φυσικό πρανές |
| | Κορυφή Ιδιοκτησίας | | Πόδι πρανούς |
| 10.83 | Μήκος Πλευράς Ιδιοκτησίας | | Ξερολιθιά |
| | Κολώνα ΔΕΗ | | Συρματόπλεγμα |
| | Κολώνα ΟΤΕ | | Προτεινόμενη γραμμή οριοθέτησης ρέματος |
| 1Π | Ισόγειο Πλακοσκεπές | | Γραμμή πλημμυρίδας |

ΣΗΜΕΙΩΣΗ: ΙΣΟΔΙΑΣΤΑΣΗ ΥΨΟΜΕΤΡΙΚΩΝ ΚΑΜΠΥΛΩΝ 0.50 μ.

Εργοδότης :

ΚΩΝΣΤΑΝΤΗΣ ΔΗΜΗΤΡΙΟΣ

Μελέτη :

ΥΔΡΟΛΟΓΙΚΗ - ΥΔΡΑΥΛΙΚΗ - ΠΕΡΙΒΑΛΛΟΝΤΙΚΗ ΜΕΛΕΤΗ ΟΡΙΟΘΕΤΗΣΗΣ ΤΜΗΜΑΤΟΣ ΤΟΥ ΡΕΜΑΤΟΣ "ΞΗΡΟΠΟΤΑΜΟΥ"

Θέση :

ΚΑΜΠΟΣ ΓΑΥΡΙΟΥ
ΔΗΜΟΣ ΥΔΡΟΥΣΑΣ
ΝΗΣΟΣ ΑΝΔΡΟΣ

ΕΛΕΓΧΘΗΚΕ

ΘΕΩΡΗΘΗΚΕ
Ο ΠΡΟΙΣΤΑΜΕΝΟΣ ΤΗΣ
25/10/07

Μελετητής :

ΚΑΡΑΜΟΛΕΓΚΟΣ ΜΑΤΘΑΙΟΣ
ΑΓΡ. ΤΟΠΟΓΡΑΦΟΣ ΜΗΧ. Ε.Μ.Π.

Θέμα Σχεδίου :

ΤΟΠΟΓΡΑΦΙΚΟ ΔΙΑΓΡΑΜΜΑ ΡΕΜΑΤΟΣ - ΟΡΙΖΟΝΤΙΟΓΡΑΦΙΑ ΔΙΑΤΟΜΩΝ ΡΕΜΑΤΟΣ - ΟΡΙΟΘΕΤΗΣΗ ΤΜΗΜΑΤΟΣ ΡΕΜΑΤΟΣ

Αριθμός Σχεδίου
Τ.2

Κλίμακα : 1 : 500

Ο ελέγξας
11 ΙΟΝ. 2007

Χρόνος Μελέτης : ΟΚΤΩΒΡΙΟΣ 2006

Υπογραφή - Σφραγίδα

Καραδήμας Λουκάς
Π.Ε. Αρχ/κτων Μηχανικός
ΘΕΩΡΗΘΗΚΕ
22 ΙΟΝ. 2007

ΜΑΤΘΑΙΟΣ Κ. ΚΑΡΑΜΟΛΕΓΚΟΣ
ΔΙΠΛ. ΑΓΡΟΝ. - ΤΟΠΟΓΡΑΦΟΣ ΜΗΧΑΝΙΚΟΣ

Αριθμ. 4651 (2)

Κήρυξη ως αναδασωτέας έκτασης συνολικού εμβαδού 24.100,00 τ.μ., στην θέση «Χάτζαλη ή Χατζαλόραχη» Δημοτικού Διαμερίσματος Αβραμιού, Δήμου Μεσσήνης, Νομού Μεσσηνίας.

Ο ΓΕΝΙΚΟΣ ΓΡΑΜΜΑΤΕΑΣ
ΠΕΡΙΦΕΡΕΙΑΣ ΠΕΛΟΠΟΝΝΗΣΟΥ

Έχοντας υπόψη:

1. Τις δ/ξεις του π.δ. 51/1987 «Καθορισμός των Περιφερειών της Χώρας για το σχεδιασμό κ.λπ. της περιφερειακής Ανάπτυξης».

2. Τις δ/ξεις των άρθρων 1 παρ. 1 και 2, 2 παρ.1 εδ. δ΄, 5 παρ. 3Β, 6 παρ. 7 και 7 παρ. 2 του ν. 2503/1997 «Διοίκηση, Οργάνωση, Στελέχωση της Περιφέρειας κ.λπ.»

3. Τις δ/ξεις των άρθρων 24 παρ. 1 και 117 παρ. 3 του Συντάγματος

4. Τις δ/ξεις του ν. 998/1979 «περί προστασίας των δασών κ.λπ.» και ειδικότερα:

α) του άρθρου 41 παρ.1

β) του άρθρου 38 παρ.1

5. Τις δ/γές του Υπουργείου Γεωργίας:

α) 160417/1180/8.7.1980

β) 182447/3049/24.9.1980

6. Τις διατάξεις του ν. 3208/2003.

7. Την υπ' αριθμ. 9853/16.10.2007 πρόταση του Δασαρχείου Καλαμάτας περί κηρύξεως αναδασωτέας, της αναφερομένης στο θέμα έκτασης, αποφασίζουμε:

Κηρύσσουμε ως αναδασωτέα, με σκοπό την προστασία για την επαναδημιουργία της δασικής βλάστησης αποτελούμενης από είδη αειφύλλων πλατυφύλλων,(πουρναριού, σχίνου, ασφαλάχτρου & κουμαριάς), που καταστράφηκε από πυρκαγιά στις 26.7.2007 την δημόσια δασική έκταση, συνολικού εμβαδού είκοσι τεσσάρων χιλιάδων εκατό τ.μ., (24.100,00 τ.μ. αποτελούμενη εκ τριών τμημάτων (τμήμα 1 εμβαδού 17.600,00 τ.μ., τμήμα 2 εμβαδού 3.700,00 τ.μ. & τμήμα 3 2.800,00 τ.μ.) στην θέση «Χάτζαλη ή Χατζαλόραχη» Δημοτικού Διαμερίσματος Αβραμιού, Δήμου Μεσσήνης του Νομού Μεσσηνίας και προσδιορίζεται ως εξής:

Το τμήμα 1 από τα σημεία: Α, Β, .... Ψ, Ω, Α1, Α2, Α3 & Α και έχει όρια:

Ανατολικά Με αγροτική οδό

Δυτικά: Με ελαιόκτημα Γ. Δημητρακόπουλου & Αποστολόπουλου

Βόρεια: Με αγροτική οδό

Νότια: Με ελαιοκτήματα Ν. Λέκκα, Π. Δημητρόπουλου & Σ. Μακαρούνη

Το τμήμα 2 από τα σημεία: 1, 2, ........ 9, 10 & 1 και έχει όρια:

Ανατολικά Με δημόσια δασική έκταση

Δυτικά: Με ελαιόκτημα Σ. Μακαρούνη

Βόρεια: Με χέρσο αγρό Σ. Μακαρούνη

Νότια: Με ελαιοκτήματα

Το τμήμα 3 από τα σημεία: 11, 12, ...... 18, 19 & 11 και έχει όρια:

Ανατολικά: Με ελαιόκτημα Σ. Μακαρούνη

Δυτικά: Με δημόσια δασική έκταση

Βόρεια: Με δημόσια δασική έκταση

Νότια: Με ελαιοκτήματα Π. Αλεβίζου & Παναγιωτόπουλου

Όπως φαίνεται στο συνημμένο διάγραμμα κλίμακας 1:2000 που συντάχθηκε από τον Δασοπόνο του Δασαρχείου Καλαμάτας Βασίλειο Κυριακόπουλο και εντοπίζεται στο απόσπασμα Φύλλο Χάρτου «Μελιγαλά» κλίμακας 1:50.000 της Γ.Υ.Σ. και αποτελεί αναπόσπαστο μέρος της απόφασης αυτής. Προβλέπεται φυσική αναγέννηση της δασικής βλάστησης που καταστράφηκε.

Η απόφαση αυτή να δημοσιευθεί στην Εφημερίδα της Κυβερνήσεως.

Τρίπολη, 29 Οκτωβρίου 2007

Ο Γενικός Γραμματέας Περιφέρειας
ΝΙΚΟΣ Κ. ΑΓΓΕΛΟΠΟΥΛΟΣ

ΤΟΠΟΓΡΑΦΙΚΟ ΔΙΑΓΡΑΜΜΑ ΔΗΜΟΣΙΑΣ ΔΑΣΙΚΗΣ ΕΚΤΑΣΗΣ ΣΤΗ ΘΕΣΗ ``ΧΑΤΖΑΛΗ`` ``ΧΑΤΖΑΛΟΡΑΧΗ`
ΔΗΜΟΤΙΚΟΥ ΔΙΑΜΕΡΙΣΜΑΤΟΣ ΑΒΡΑΜΙΟΥ ΔΗΜΟΥ ΜΕΣΣΗΝΗΣ ΠΟΥ ΚΑΗΚΕ ΣΤΙΣ 26-7-2007


Εμβαδόν Τμήμα 1 Α,Β,Γ....Ψ,Ω,Α1,Α2,Α3,Α = 17,6 στρμ.
Τμήμα 2 1,2,3,4,5,6,7,8,9,10,1 = 3,7 στρμ.
Τμήμα 3 11,12,13....17,18,19,11 = 2,8 στρμ
Σύνολο = 24,1 στρμ.

Κλίμακα 1: 2.000

ΕΘΝΙΚΟ ΤΥΠΟΓΡΑΦΕΙΟ
Για τεχνικούς λόγους στο σχεδιάγραμμα έγινε σμίκρυνση κατά ποσοστό 58 %



Απόσπασμα Φ.Χ Μελιγαλά
Κλίμακα 1:50.000
ΓΥΣ 1993

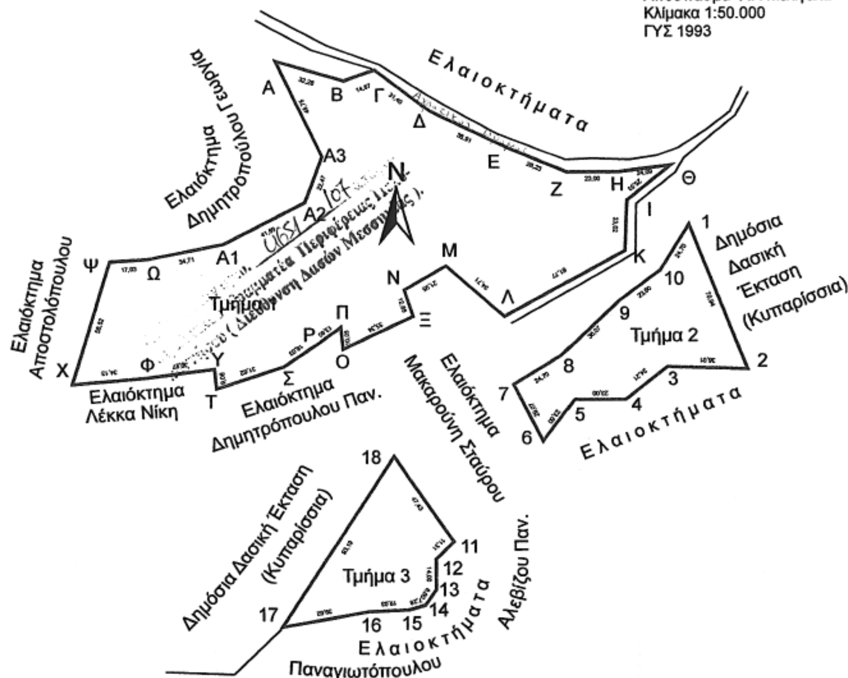


Τμήμα 1

| ΣΥΝΤΕΤΑΓΜΕΝΕΣ ΚΟΡΥΦΩΝ | | |
|---|---|---|
| ΚΟΡΥΦΗ | Χ | Υ |
| Α | 317387 | 4101273 |
| Β | 317418 | 4101264 |
| Γ | 317432 | 4101269 |
| Δ | 317457 | 4101250 |
| Ε | 317492 | 4101233 |
| Ζ | 317518 | 4101222 |
| Η | 317541 | 4101222 |
| Θ | 317564,9 | 4101225 |
| Ι | 317545 | 4101209 |
| Κ | 317544 | 4101186 |
| Λ | 317490 | 4101156 |
| Μ | 317464 | 4101179 |
| Ν | 317445 | 4101168 |
| Ξ | 317449 | 4101156 |
| Ο | 317417 | 4101141 |
| Π | 317416 | 4101151 |
| Ρ | 317405 | 4101143 |
| Σ | 317390 | 4101133 |
| Τ | 317360 | 4101123 |
| Υ | 317359 | 4101132 |
| Φ | 317329 | 4101128 |
| Χ | 317295 | 4101125 |
| Ψ | 317312 | 4101181 |
| Ω | 317329 | 4101182 |
| Α1 | 317363 | 4101189 |
| Α2 | 317400 | 4101208 |
| Α3 | 317408 | 4101229 |

Τμήμα 2

| ΣΥΝΤΕΤΑΓΜΕΝΕΣ ΚΟΡΥΦΩΝ | | |
|---|---|---|
| ΚΟΡΥΦΗ | Χ | Υ |
| 1 | 317573 | 4101198 |
| 2 | 317599 | 4101132 |
| 3 | 317563 | 4101133 |
| 4 | 317544 | 4101118 |
| 5 | 317521 | 4101118 |
| 6 | 317507 | 4101099 |
| 7 | 317494 | 4101125 |
| 8 | 317515 | 4101138 |
| 9 | 317541 | 4101163 |
| 10 | 317560 | 4101177 |

Τμήμα 3

| ΣΥΝΤΕΤΑΓΜΕΝΕΣ ΚΟΡΥΦΩΝ | | |
|---|---|---|
| ΚΟΡΥΦΗ | Χ | Υ |
| 11 | 317467 | 4101053 |
| 12 | 317459 | 4101045 |
| 13 | 317459 | 4101031 |
| 14 | 317454 | 4101024 |
| 15 | 317447 | 4101022 |
| 16 | 317428 | 4101021 |
| 17 | 317389 | 4101014 |
| 18 | 317440 | 4101092 |

Καλαμάτα 3 - 10 - 2007
Ο Συντάκτης

Βασίλειος Κυριακόπουλος
Δασοπόνος



15-10-2007

ΠΑΝΑΓΙΩΤΗΣ ΚΑΡΑΜΠΑΤΣΟΣ
ΔΑΣΟΛΟΓΟΣ ΜΕ Α' ΒΑΘΜΟ

Τρίπολη 29/10/2007
Η Γενική Γραμματέας
Περιφέρειας Πελοποννήσου

ΠΟΛΥΞΕΝΗ ΑΓΓΕΛΟΠΟΥΛΟΥ

Αριθμ.ΔΠΠ5441 (3)

Καθορισμός χρήσεων παραχωρούμενων δημόσιων εκτάσεων.

Ο ΝΟΜΑΡΧΗΣ ΡΟΔΟΠΗΣ

Έχοντας υπόψη:

1. Τις διατάξεις του άρθρου 62 του π.δ. 30/1996 ( ΦΕΚ 21Α/96 ).

2. Τις διατάξεις του άρθρου 6 του ν. 994/1979 .

3. Τις διατάξεις του άρθρου 3 του ν. 1512/1985 περί καθορισμού χρήσεων παραχωρούμενων δημόσιων εκτάσεων.

4. Το υπ' αριθμ. 9139/19.9.2007 έγγραφο της Δ/νσης Γεωργικής Ανάπτυξης Περιφέρειας ΑΜ-Θ, με το οποίο ζητείται ο καθορισμός χρήσης γης για το υπ' αριθμ 461α χέρσο κοινόχρηστο τεμάχιο έκτασης 30.000 τ.μ. του αγροκτήματος Καρυδιάς Ν. Ροδόπης, προοριζόμενο να παραχωρηθεί στον Ιππικό Πολιτιστικό Όμιλο Κομοτηνής για την δημιουργία των εγκαταστάσεων του .

5. Το υπ' αριθμ. 5942/14.6.2007 έγγραφο της Δ/νσης Αγροτικής Ανάπτυξης Ν. Ροδόπης

6. Το υπ' αριθμ. 1053 /17.5.2007 έγγραφο της Δ/νσης Τοπογραφικής Ν. Ροδόπης με συν. απόσπασμα διανομής

7. Το υπ' αριθμ. 1670/7.6.2007 έγγραφο της ΙΘ΄ Εφορείας Προϊστορικών και Κλασικών Αρχαιοτήτων .

8. Το υπ' αριθμ 944/5.6.2007 έγγραφο της Δ/νσης Τουρισμού ΑΜ.Θ.

9. Το υπ' αριθμ. 1933/11.6.2007 έγγραφο της Δ/νσης Υγείας Ν. Ροδόπης.

10. Το υπ' αριθμ. 1681/27.6.2007 έγγραφο της Δ/νσης Δασών Ροδόπης.

11. Το υπ' αριθμ ΔΠΠ 3103/15.6.2007 έγγραφο της Δ/νσης Πολεοδομίας Περιβάλλοντος Ν. Ροδόπης.

12. Την υπ' αριθμ 214/2007 απόφαση του Δημοτικού Συμβουλίου Κομοτηνής Ν. Ροδόπης, αποφασίζουμε:

Καθορίζουμε την χρήση για το υπ' αριθμ. 461α τεμάχιο, έκτασης 30.000 τ.μ. χέρσο κοινόχρηστο, όπως εμφαίνεται στο πρόχειρο απόσπασμα του αγρ/τος Καρυδιάς Ν. Ροδόπης, διανομής 1930 της Δ/νσης Τοπογραφικής Ν. Ροδόπης, σαν αθλοπαιδιών, προκειμένου να παραχωρηθεί στον Ιππικό Πολιτιστικό Όμιλο Κομοτηνής για την δημιουργία των εγκαταστάσεων του, σύμφωνα με το άρθρο 6 του ν. 994/1979.

Η απόφαση αυτή να δημοσιευθεί στην Εφημερίδα της Κυβερνήσεως.

Κομοτηνή, 15 Οκτωβρίου 2007

Ο Νομάρχης

ΑΡΙΣΤΕΙΔΗΣ ΓΙΑΝΝΑΚΙΔΗΣ

ΕΛΛΗΝΙΚΗ ΔΗΜΟΚΡΑΤΙΑ
ΠΕΡΙΦΕΡΕΙΑ ΑΝ. ΜΑΚΕΔ.-ΘΡΑΚΗΣ
ΝΟΜΟΣ ΡΟΔΟΠΗΣ

ΝΟΜ/ΚΗ ΑΥΤΟΔ/ΣΗ ΡΟΔΟΠΗΣ-ΕΒΡΟΥ
ΝΟΜ/ΚΟ ΔΙΑΜ/ΣΜΑ ΡΟΔΟΠΗΣ
Δ/ΝΣΗ: ΤΟΠΟΓΡΑΦΙΚΗΣ

ΤΜΗΜΑ : ΤΕΧΝΙΚΟΥ ΑΡΧΕΙΟΥ
ΚΑΙ ΚΤΗΜΑΤΟΛΟΓΙΩΝ

ΠΡΟΧΕΙΡΟ

Αριθ. Πρωτ: 1053

# ΑΠΟΣΠΑΣΜΑ

Αγρίτος Καρυδιάς

## ΔΙΑΝΟΜΗ 1930

## ΚΛΙΜΑΚΑ 1:5000

# ΥΠΟΜΝΗΜΑ

| ΑΡΙΘΜ. ΤΕΜ. | ΕΚΤΑΣΙΣ ΣΤΡ. | Μ2 | ΕΙΔΟΣ ΕΔΑΦΟΥΣ | ΟΝΟΜΑΤΕΠΩΝΥΜΟ ΚΛΗΡΟΥΧΟΥ |
|---|---|---|---|---|
| 461α | 30 | 000 | Χερσολείβαδο | Κοινό προοριζόμενο να παραχωρηθεί στον Ιππικό Πολιτιστικό Όμιλο για δημιουργία εγκαταστάσεων. |
| 461β | 0 | 040 | Δρόμος | Κοινόχρηστος |

Β

461β

(163)

25

461α

29.51

50.66 43.70

50.05

31.50

+3500

+3000

Χερσολείβαδο
461

ΕΘΝΙΚΟ ΤΥΠΟΓΡΑΦΕΙΟ
Για τεχνικούς λόγους στο σχεδιάγραμμα έγινε σμίκρυνση κατά ποσοστό 82 %

ΑΚΡΙΒΕΣ ΦΩΤΟΑΝΤΙΓΡΑΦΟ
ΚΟΜΟΤΗΝΗ 17-5-2007
Ε.Ν.
Ο Προϊστάμενος Δ/νσης Τοπογραφικής

ΕΛΛΗΝΙΚΗ ΔΗΜΟΚΡΑΤΙΑ

Ε. Σταμπόλογλου

*0400057813110700008*

ΑΠΟ ΤΟ ΕΘΝΙΚΟ ΤΥΠΟΓΡΑΦΕΙΟ
ΚΑΠΟΔΙΣΤΡΙΟΥ 34 * ΑΘΗΝΑ 104 32 * ΤΗΛ. 210 52 79 000 * FAX 210 52 21 004
ΗΛΕΚΤΡΟΝΙΚΗ ΔΙΕΥΘΥΝΣΗ: http://www.et.gr – e-mail: webmaster.et@et.gr